



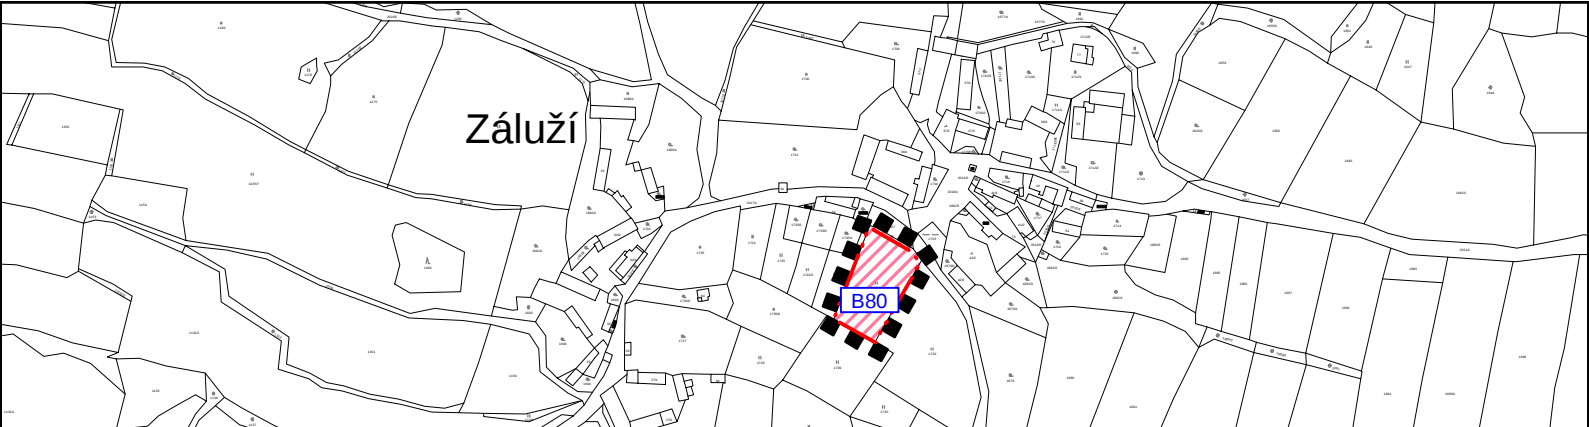


LEGENDA

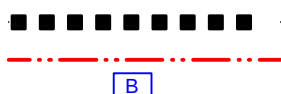

HRANICE ÚZEMÍ ŘEŠENÉHO ZMĚNOU
HRANICE ZASTAVITELNÝCH PLOCH
OZNAČENÍ VYUŽITÍ PLOCH

PLOCHY S ROZDÍLNÝM ZPŮSOBEM VYUŽITÍ

PLOCHY
ZMĚN

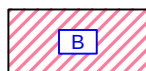

PLOCHY BYDLENÍ

Změna č. 2 Územního plánu Chyšky

ČÁST: NÁVRH

HLAVNÍ VÝKRES

PROJEKTOVÝ ATELIÉR AD s.r.o.
ING. ARCH. JAROSLAV DANĚK



HUSOVA 4, Č. BUDĚJOVICE, 370 01, TEL. 387 312 514, 605 277 998
www.atelierad.cz, atelierad@atelierad.cz, IČ 25194771, DIČ CZ25194771

RAZÍTKA A PODPISY:

ZPRACOVATEL: ING. ARCH. JAROSLAV DANĚK

KRESLIL: ING. PETRA JUNGVIRTOVÁ, LUKÁŠ HOLEMÝ

ČÍSLO ZAKÁZKY: 8_2022

ČÍSLO VÝKRESU:

ČÍSLO PARÉ:

DATUM: Leden 2023

2e

1

MĚŘÍTKO: 1 : 5 000

ZÁZNAM O ÚČINNOSTI

DATUM NABYTÍ ÚČINNOSTI

POŘIZOVATEL

MĚSTSKÝ ÚŘAD MILEVSKO

Odbor regionálního rozvoje

PETR GONO - referent odboru regionálního rozvoje

Oprávněná úřední osoba pořizovatele

SPRÁVNÍ ORGÁN, KTERÝ ZMĚNU Č. 2 ÚP VYDAL

ZASTUPITELSTVO OBCE CHYŠKY

RAZÍTKO A PODPIS:

RAZÍTKO A PODPIS:

