



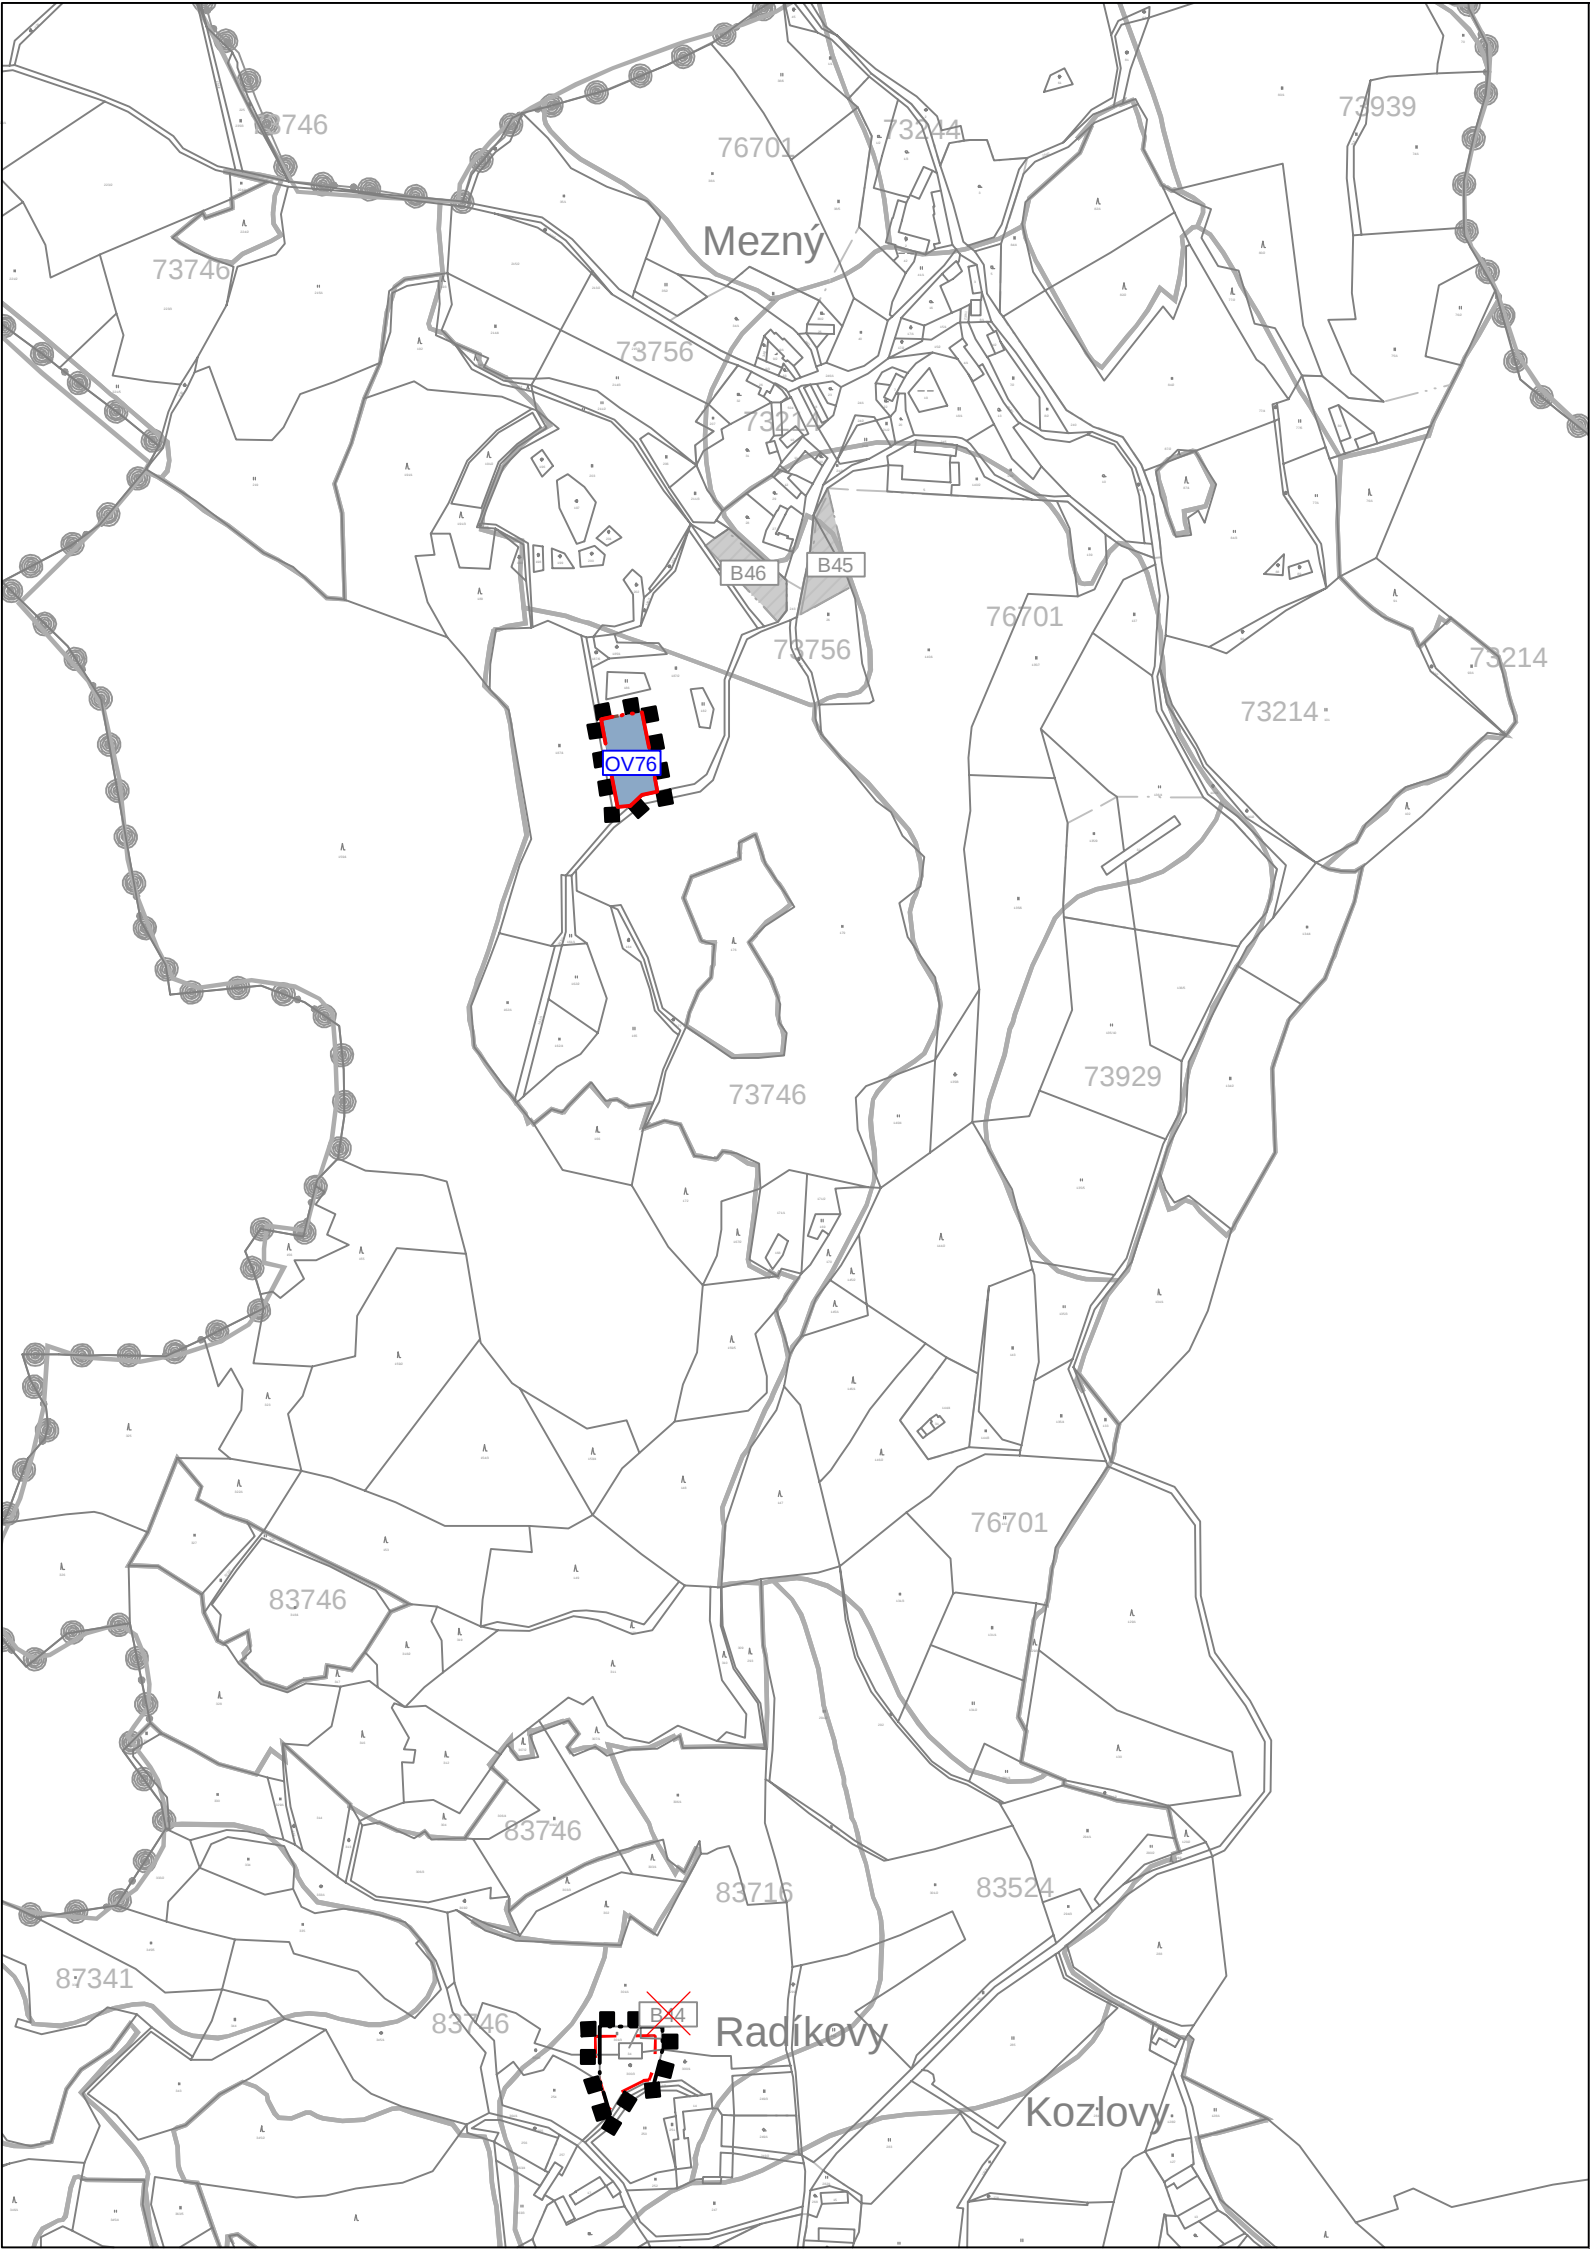

LEGENDA

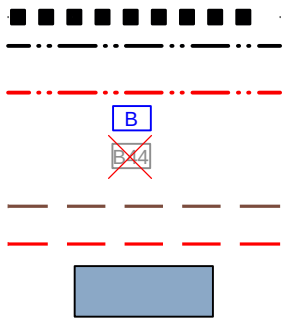

- HRANICE ÚZEMÍ ŘEŠENÉHO ZMĚNOU
- HRANICE ZASTAVĚNÉHO ÚZEMÍ
- HRANICE ZASTAVITELNÝCH PLOCH
- OZNAČENÍ VYUŽITÍ PLOCH
- RUŠENÉ PLOCHY ZMĚN
- HRANICE VYHODNOCENÝCH LOKALIT
- HRANICE VYHODNOCENÝCH LOKALIT - ZRUŠENO
- V. TŘÍDA OCHRANY

Změna č. 2 Územního plánu Chyšky

ČÁST: ODŮVODNĚNÍ		VÝKRES PŘEDPOKLÁDANÝCH ZÁBORŮ PŮDNÍHO FONDU	
PROJEKTOVÝ ATELIÉR AD s.r.o. ING. ARCH. JAROSLAV DANĚK HUSOVA 4, Č. BUDĚJOVICE, 370 01, TEL. 387 312 514, 605 277 998 www.atelierad.cz, atelierad@atelierad.cz, IČ 25194771, DIČ CZ25194771		RAZÍTKA A PODPISY:	
ZPRACOVATEL: ING. ARCH. JAROSLAV DANĚK			
KRESLIL: ING. PETRA JUNGVRTOVÁ, LUKÁŠ HOLEMÝ			
ČÍSLO ZAKÁZKY: 8_2022	ČÍSLO VÝKRESU:	ČÍSLO PARÉ:	
DATUM: Leden 2023	4b	1	
MĚŘÍTKO: 1 : 5 000			

ZÁZNAM O ÚČINNOSTI

DATUM NABYTÍ ÚČINNOSTI	
POŘIZOVATEL	SPRÁVNÍ ORGÁN, KTERÝ ZMĚNU Č. 2 ÚP VYDAL
MĚSTSKÝ ÚŘAD MILEVSKO Odbor regionálního rozvoje PETR GONO - referent odboru regionálního rozvoje Oprávněná úřední osoba pořizovatele	ZASTUPITELSTVO OBCE CHYŠKY
RAZÍTKO A PODPIS:	RAZÍTKO A PODPIS:

